

Arhitektūras apjoms, funkcionālais risinājums, teritorija
Projektā paredzēts aizstāt esošos pandusa un kāpņu risinājumus ar piemērotākiem risinājumiem esošajai situācijai. Rezultātā paredzēts izveidot jaunus pandusa un kāpņu laidumus un tiem pieslēdzošo gājēju celiņu lokālu bruģa seguma atjaunošanu. Kāpņu un pandusa izvietojums un konfigurācija būtiski neatšķiras no esošās kāpņu un pandusa risinājuma. Izmaiņas skar konstruktīvo un arhitektonisko risinājumu.


Konstruktīvais risinājums
Projekta būvkonstrukciju daļu paredzēts izstrādāt saskaņā ar Latvijā spēkā esošiem standartiem un būvnormatīviem. Konstruktīvajā risinājumā paredzēts:

- demontēt nestspēju zaudējušās kāpņu un pandusa konstrukcijas;
- izveidot jaunu, vieglāku metāla nesošās konstrukcijas kāpņu un pandusa sistēmu;
- kāpnēm un pandusam tiek paredzēta krāsotu koka dēļu apdare;
- no ārpusē tiek iestrādāts apgaismojums.


Elektroapgāde
Tiek paredzēts elektroapgādes pieslēgums apgaismojumam.

Ugunsdrošības risinājumi
Visi risinājumi tiks izstrādāti atbilstoši normatīvajiem aktiem, nodrošinot būves un tās elementu atbilstību ugunsdrošības prasībām.


ĢENERĀLPLĀNS, M 1:100

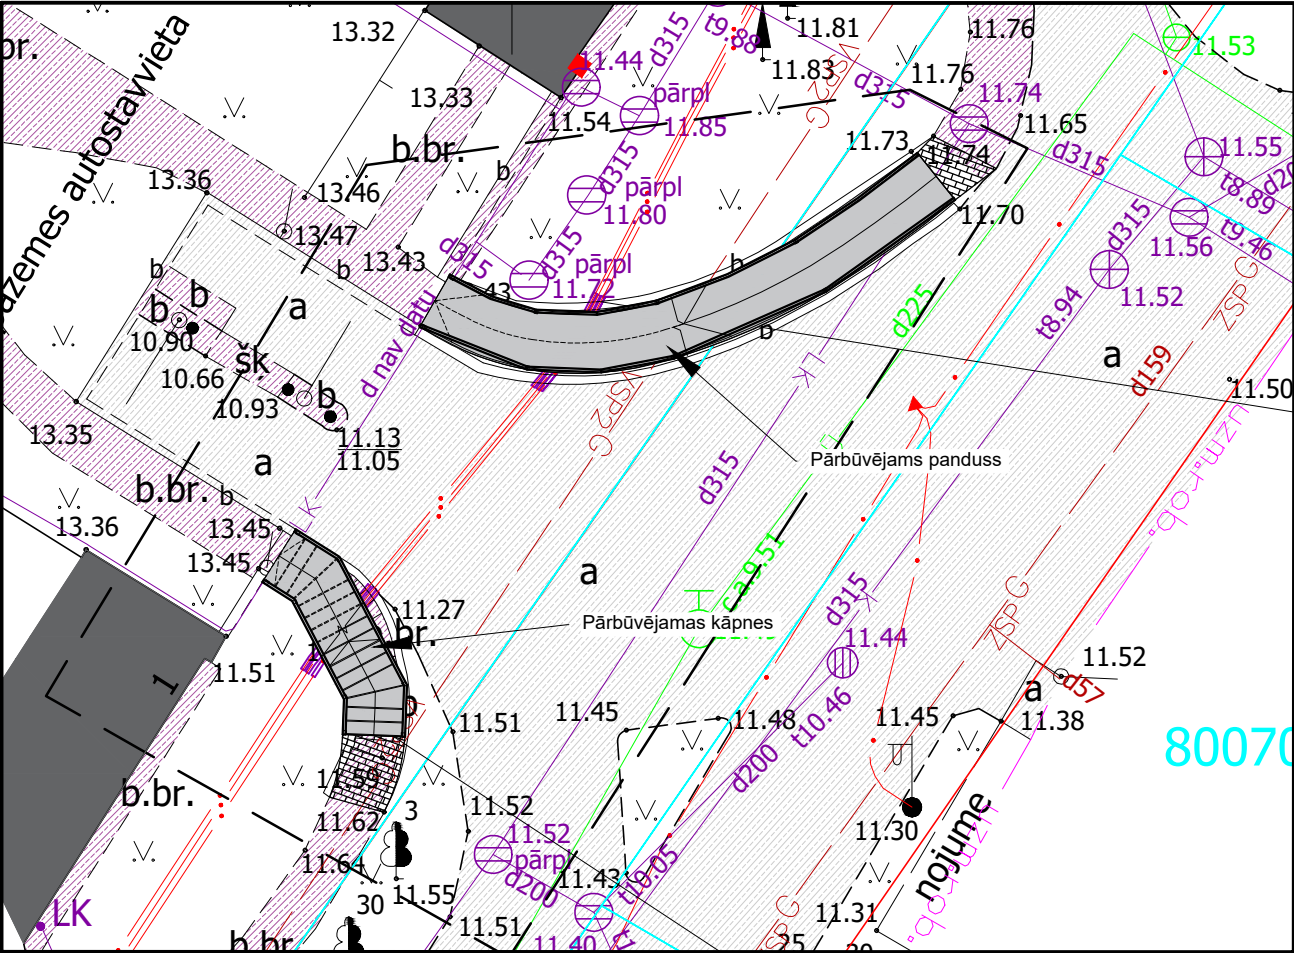

KĀPŅU SĀNUSKATS, M 1:50

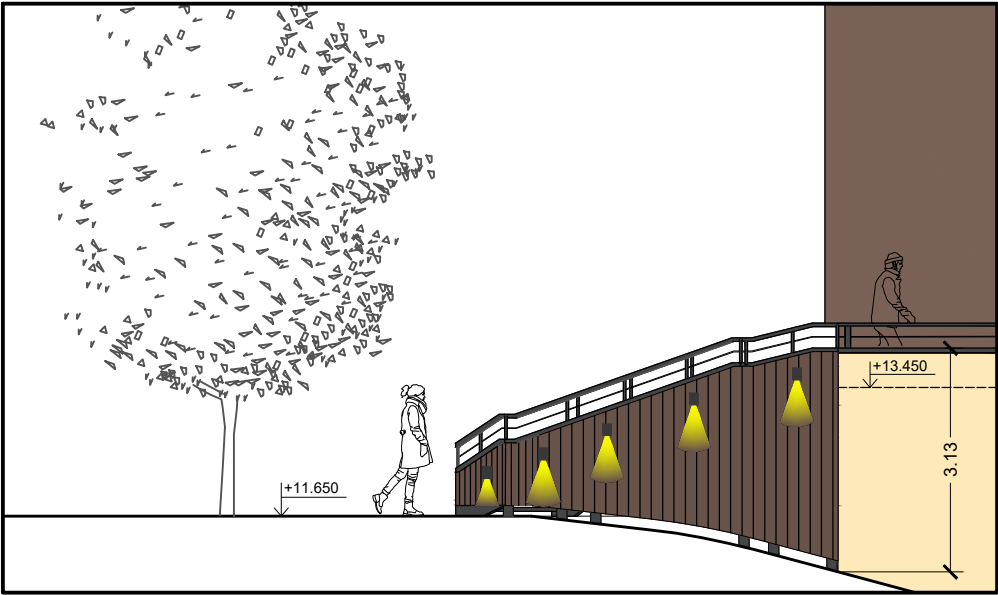

PANDUSA SĀNUSKATS, M 1:50

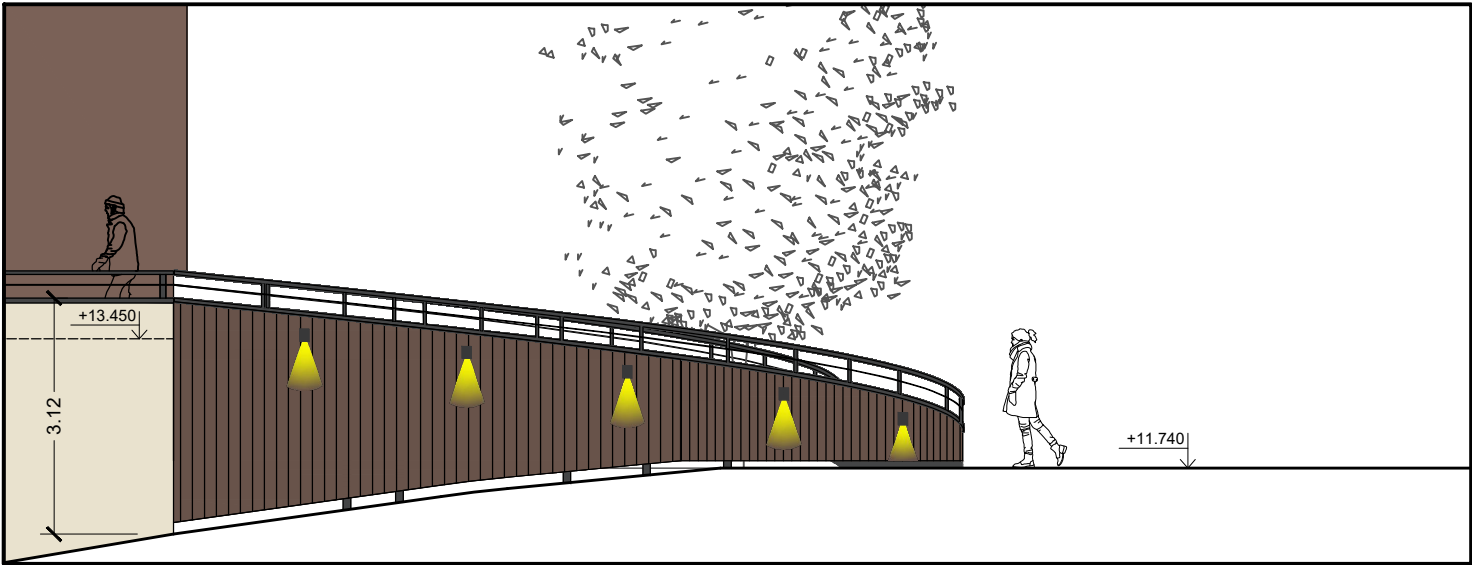

PRETSKATS, M 1:50

